



PHASE 1 – réalisation du trottoir, de la piste cyclable et de la zone de stationnement coté des numéros pairs (du n°56 au n°100) → Hachurage rouge

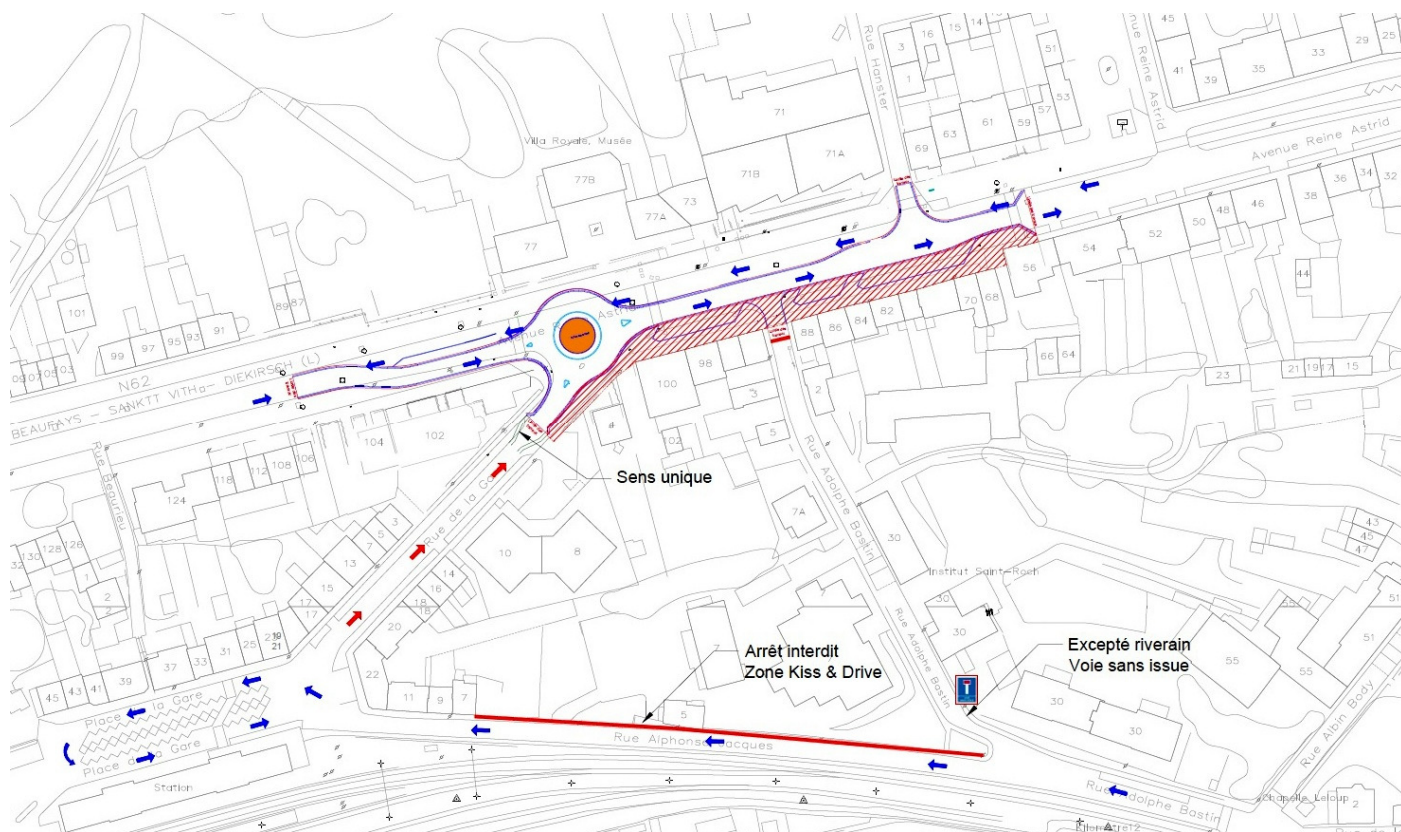


PHASE 1B - réalisation de l'accotement coté des numéros pairs entre le numéro102 et 106 →Hachurage orange



PHASE 2 – réalisation de la structure de la chaussée du coté des numéros pairs → Hachurage bleu

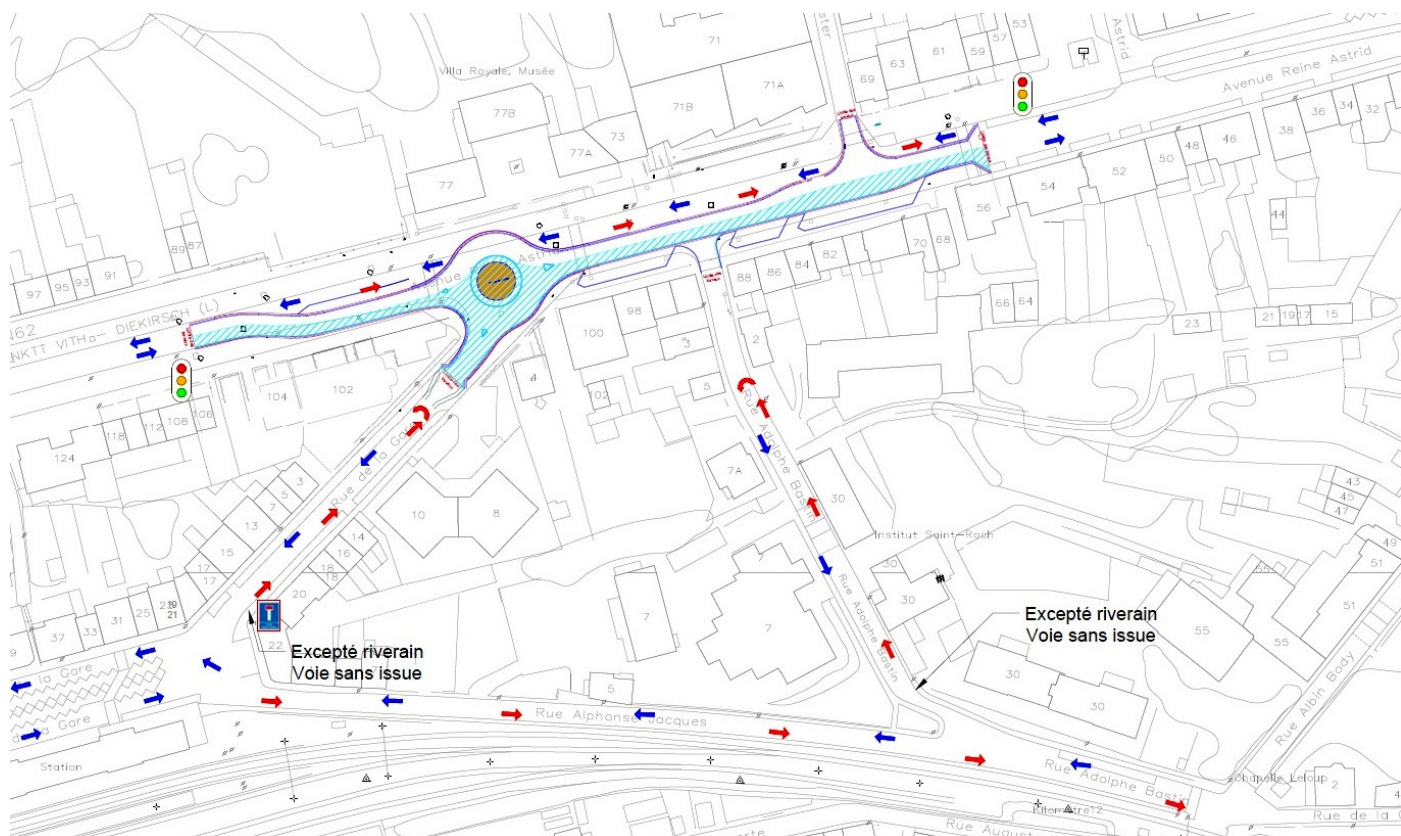

PHASE 3 - réalisation de la structure de la chaussée du coté des numéros impairs → Hachurage jaune

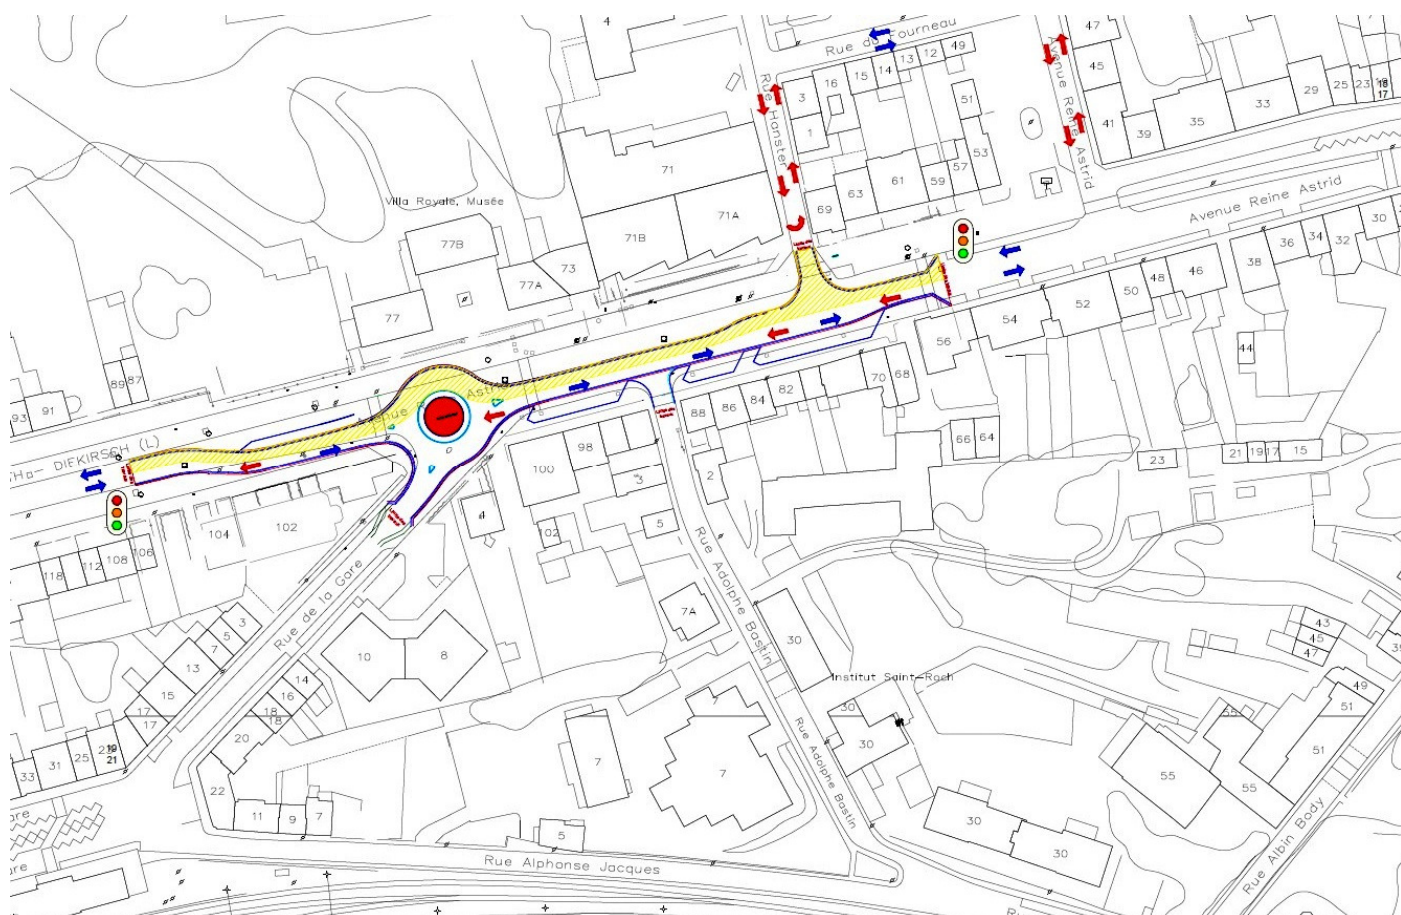

→ Hachurage rouge



Aménagement complet

